



KLUBBHUS - 260214  
 DJURHOLMS GOLFKLUBB  
 ENTRÉPLAN

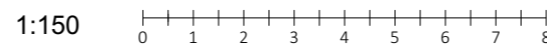


P. OLSSON

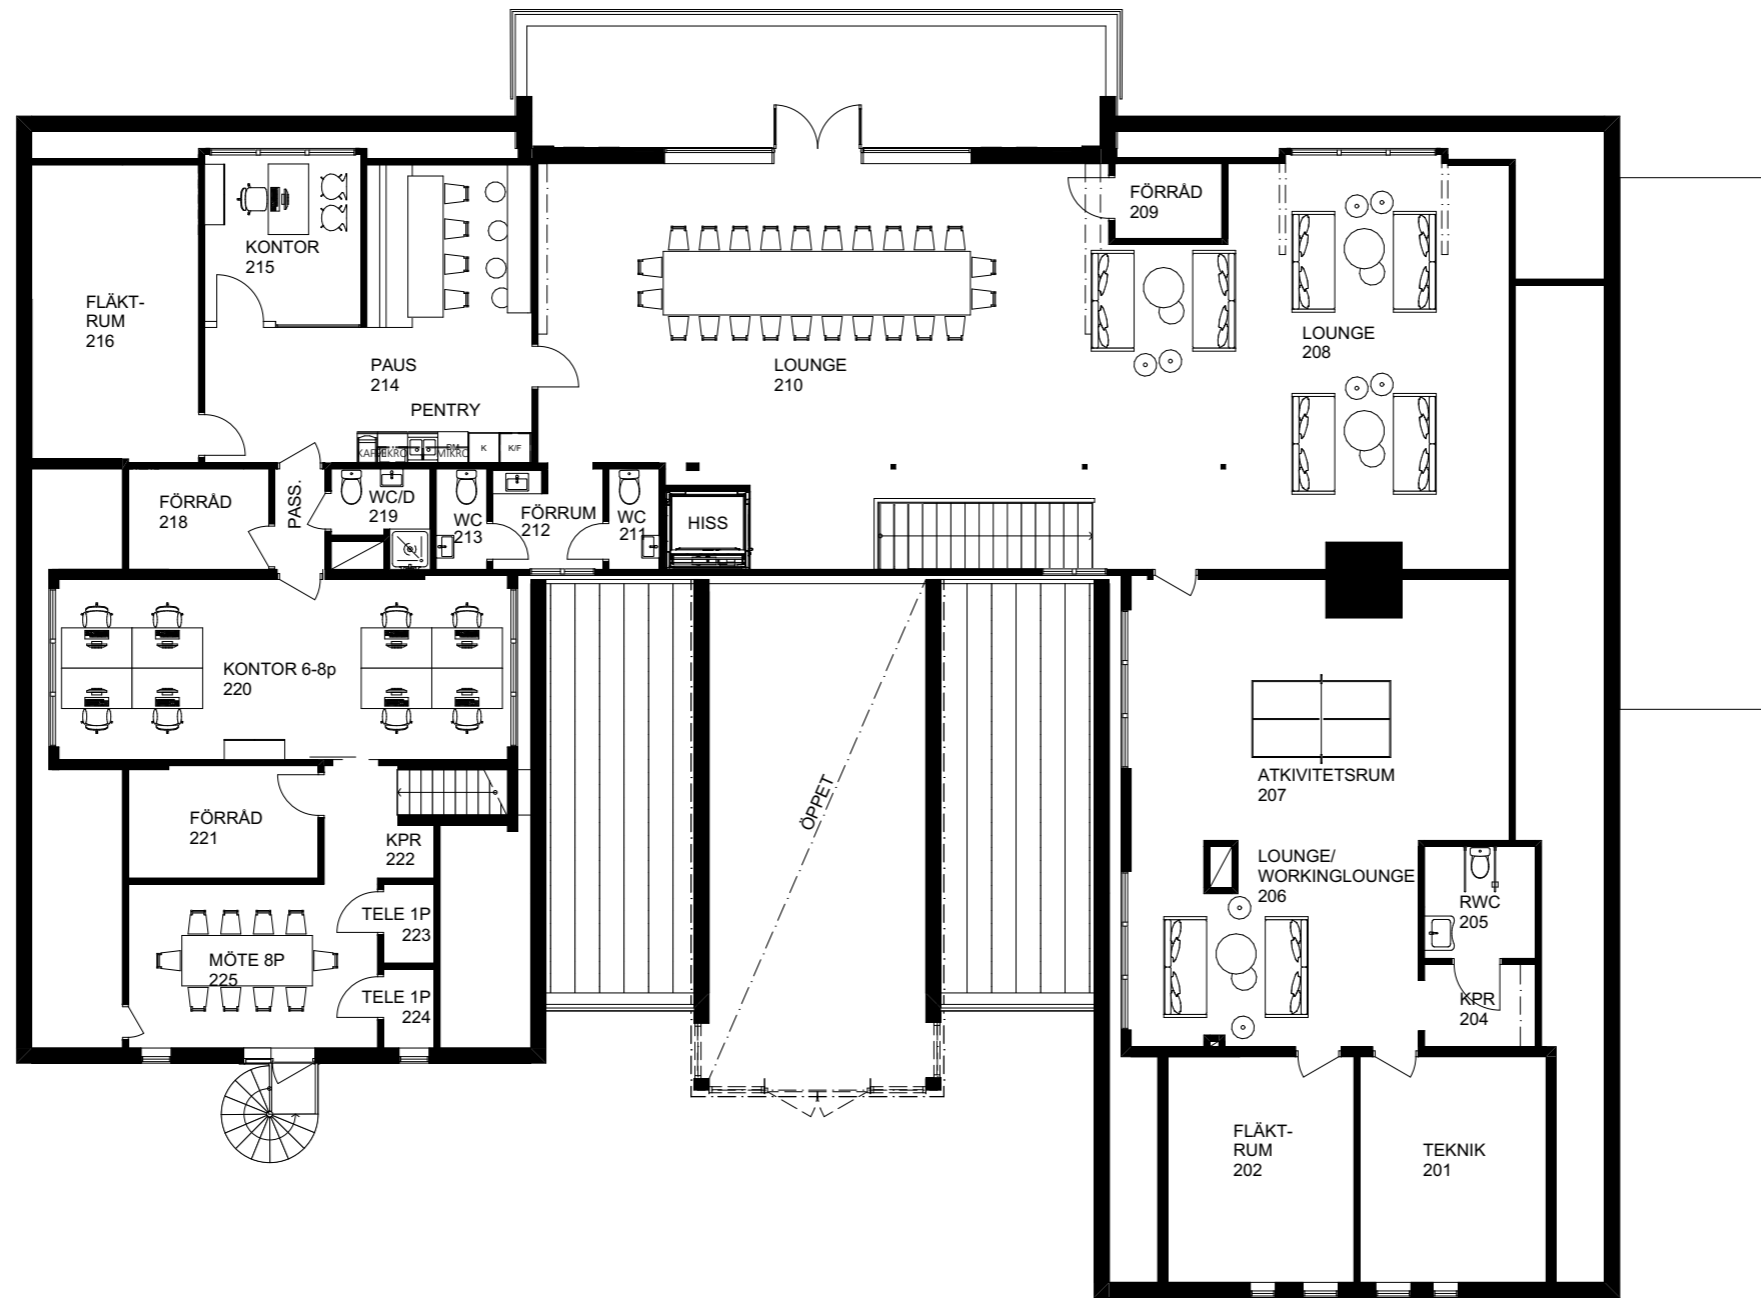


KLUBBHUS - 260214  
 DJURHOLMS GOLFKLUBB  
 VÅNING 1 TR

1:150

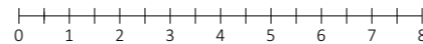



FASAD MOT ÖSTER

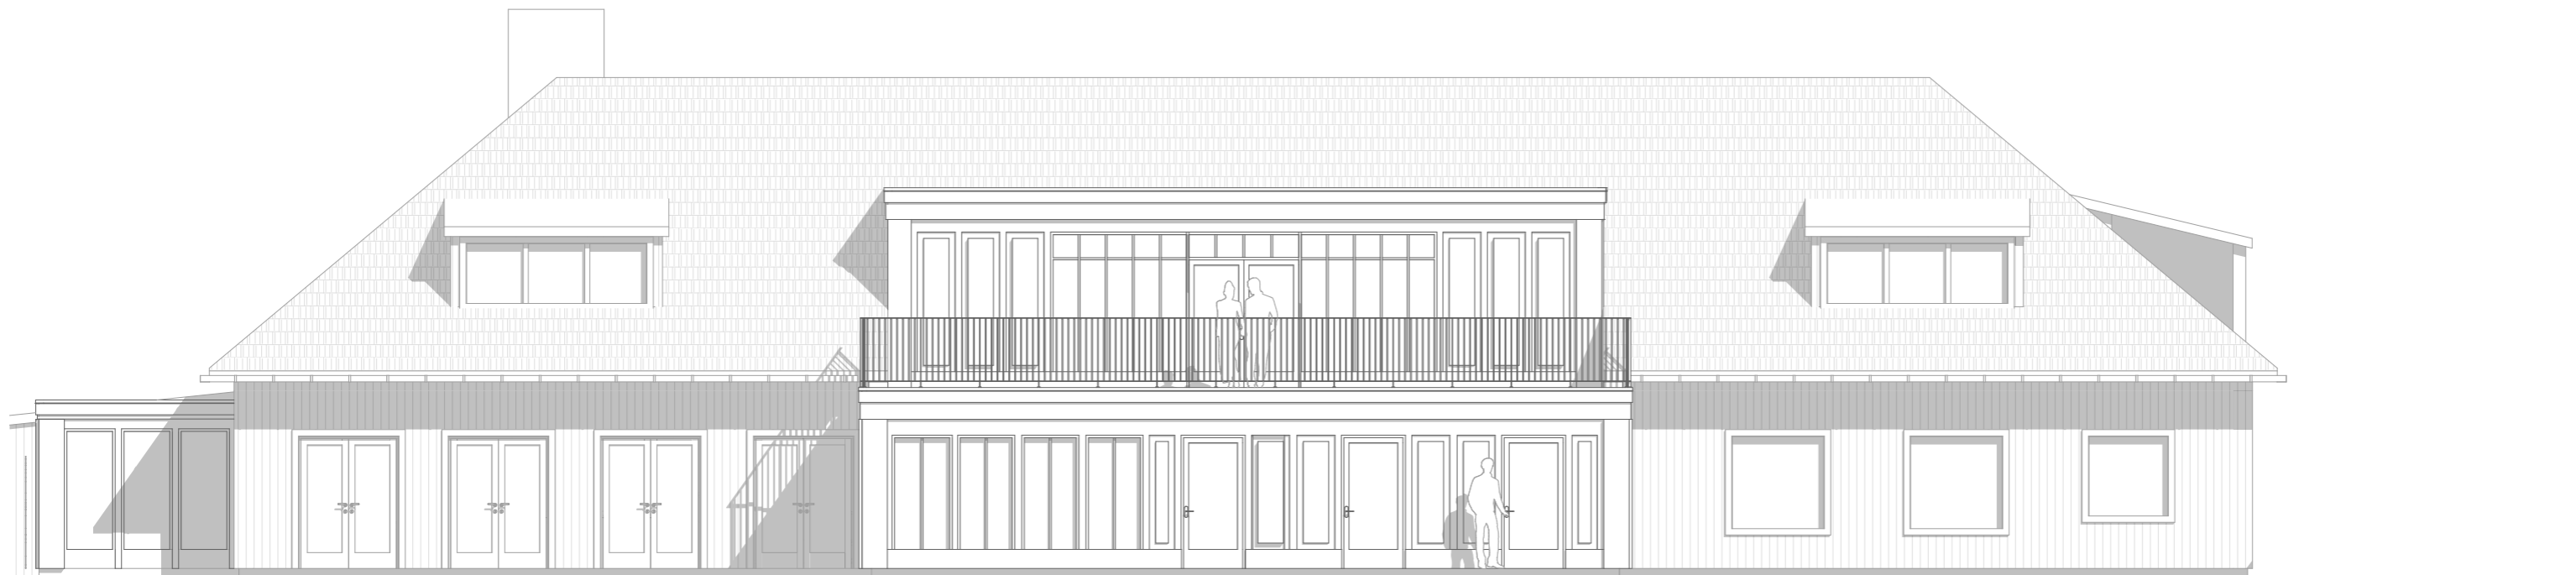

FASAD MOT VÄSTER




KLUBBHUSET - 260214

DJURHOLMS GOLFKLUBB

FASADER ÖSTER OCH VÄSTER

1:100

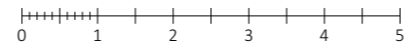

P. OLSSON









